
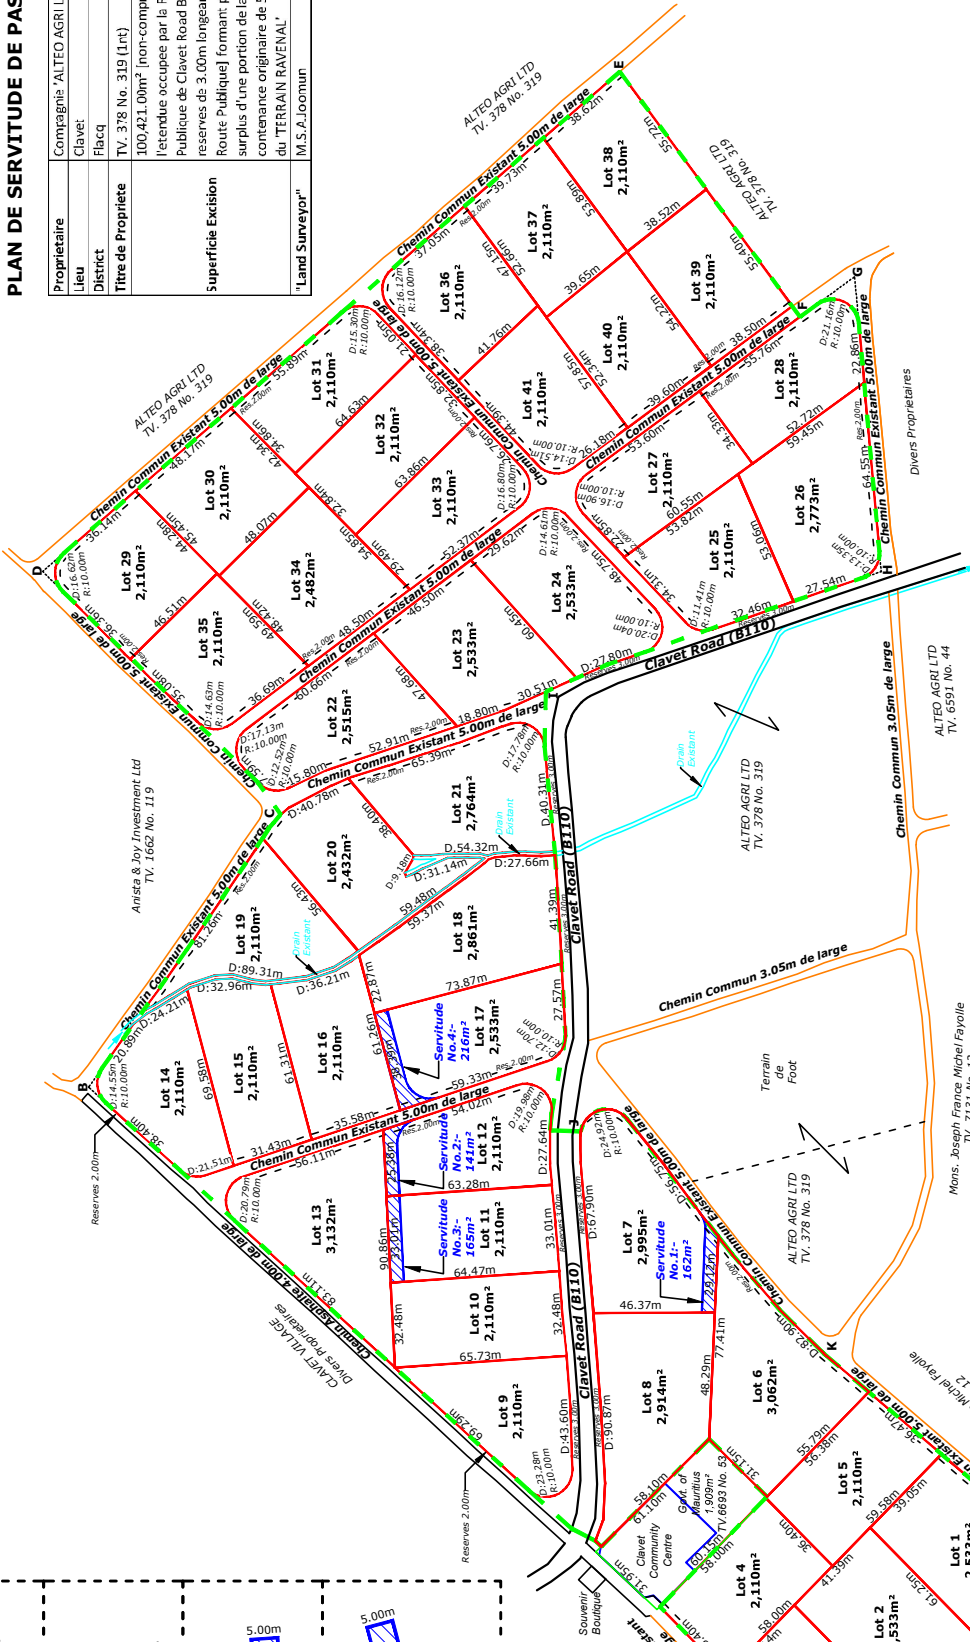


REPUBLIQUE DE MAURICE
2023

PLAN DE SERVITUDE DE PASSAGE

Proprietaire	Compagnia 'ALTEO AGRILTD'
Lieu	Clavet
District	Flacq
Titre de Propriete	TV. 378 No. 319 (1rt)
Superficie Excision	100,421.00m ² (non-comprise l'etendue occupee par la Route Publique de Clavet Road B110 et les reserves de 3.00m longeur dudit Route Publique) formant: partie du surplus d'une portion de la contenance originnaire de 536A 81Ps du 'TERRAIN RAVAL'.
'Land Surveyor'	M.S.A.Joomun

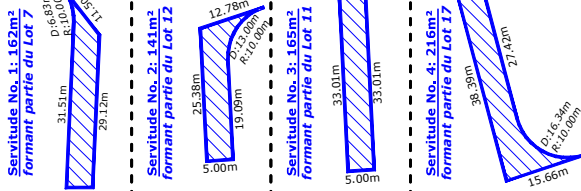

Points	Eastings(m)	Northings(m)
Centroid	573,930.689	7754,904.714
A	573,480.561	7754,850.119
B	573,774.119	7755,053.359
C	573,970.684	7755,108.910
D	574,161.723	7754,888.563
E	574,068.160	7754,819.781
F	574,083.495	7754,756.980
G	573,970.638	7754,758.823
H	573,925.044	7754,916.805
I	573,797.274	7754,903.455
J	573,584.059	7754,710.183

Points	Eastings(m)	Northings(m)
A	264,543.110	346,951.942
B	264,836.659	347,211.181
C	265,940.782	347,131.884
D	265,033.544	347,233.733
E	265,242.273	347,013.386
F	265,146.044	346,931.803
G	265,033.687	346,913.646
H	264,987.593	347,033.628
I	264,819.983	347,021.278
J	264,734.943	346,931.478
K	264,656.698	346,841.005

Lot No	Extent	Perches	Lot No	Extent	Perches
1	2,533m ²	60.0	22	2,535m ²	59.6
2	2,533m ²	60.0	23	2,533m ²	60.0
3	2,647m ²	62.7	24	2,533m ²	60.0
4	2,110m ²	50.0	25	2,110m ²	50.0
5	2,110m ²	50.0	26	2,110m ²	50.0
6	3,062m ²	72.5	27	2,110m ²	50.0
7	2,995m ²	71.0	28	2,110m ²	50.0
8	2,914m ²	69.0	29	2,110m ²	50.0
9	2,110m ²	50.0	30	2,110m ²	50.0
10	2,110m ²	50.0	31	2,110m ²	50.0
11	2,110m ²	50.0	32	2,110m ²	50.0
12	2,110m ²	50.0	33	2,110m ²	50.0
13	3,132m ²	74.2	34	2,482m ²	58.8
14	2,110m ²	50.0	35	2,110m ²	50.0
15	2,110m ²	50.0	36	2,110m ²	50.0
16	2,110m ²	50.0	37	2,110m ²	50.0
17	2,533m ²	60.0	38	2,110m ²	50.0
18	2,961m ²	67.8	39	2,110m ²	50.0
19	2,110m ²	50.0	40	2,110m ²	50.0
20	2,632m ²	57.6	41	2,110m ²	50.0
21	2,764m ²	65.5	TOTAL	95,992m ²	2274.2

M.S.A. JOOMUN
Arpenteur Juré
3 Avril 2023

MOHAMMAD
SHAHEER AKHTAR JOOMUN
ARPEUTEUR JURE
3ème Etage, Immeuble Vawda,
7, Rue Sir Virgil Naz, Port Louis.
T: 213-1415
VAT Reg. No: 72291657
Email: sajsurveyor@hotmail.com

Plan du Site
Echelle: 1/2000 (A3)

Survey Method
Control: Montagne Blanche
Datum: GDA2008
Base: (GDA2 Model)

Coordinate System
Grid: IGM2012
Datum: GDA2008
Projection: Lambert Conformal Conic, Two Parallel
Latitude of Origin: 20° 11' 31.85868" S
Longitude of Origin: 103° 00' 00.00000" E
False Coordinates of Origin: +230000.000m
Scale Factor at Parallel: 1.00000
False Easting at Parallel: 1.00000